

Vorprojekt Überbauung Mühlgut

Untergeschoss, Mst. 1:1'000, dat. 01.06.2021

Richtprojekt Erdgeschoss mit Anschluss Witen, Mst. 1:1'000, dat. 01.06.2021

1. Obergeschoss, Mst. 1:1'000, dat. 01.06.2021

2. und 3. Obergeschoss Mst. 1:1'000, dat. 01.06.2021

4. Obergeschoss, Mst. 1:1'000, dat. 01.06.2021

Dachaufsicht, Mst. 1:1'000, dat. 01.06.2021

Schnitte 1, Mst. 1:1'000, dat. 01.06.2021

Schnitt 1-1, Mst. 1:500, dat. 01.06.2021

Schnitt 2-2, Mst. 1:500, dat. 01.06.2021

Schnitt 3-3 / 4-4, Mst. 1:500, dat. 01.06.2021

Schnitt 5-5 / 6-6, Mst. 1:500, dat. 01.06.2021

Schnitt 7-7 / 8-8, Mst. 1:500, dat. 01.06.2021

Grundstruktur Fassaden, Mst. 1:1'000, dat. 01.06.2021


Fassaden, Mst. 1:500, dat. 01.06.2021

Schnitt – Ansicht, Mst. 1:100, Baufeld 2, dat. 01.06.2021

Schnitt – Ansicht, Mst. 1:100, Baufeld 5, dat. 01.06.2021

Ansicht – Schnitt Baufeld 5, Mst. 1:100, Baufeld 5, dat. 01.06.2021


Freiraumplan, Mst. 1:1'000, dat. 03.06.2021

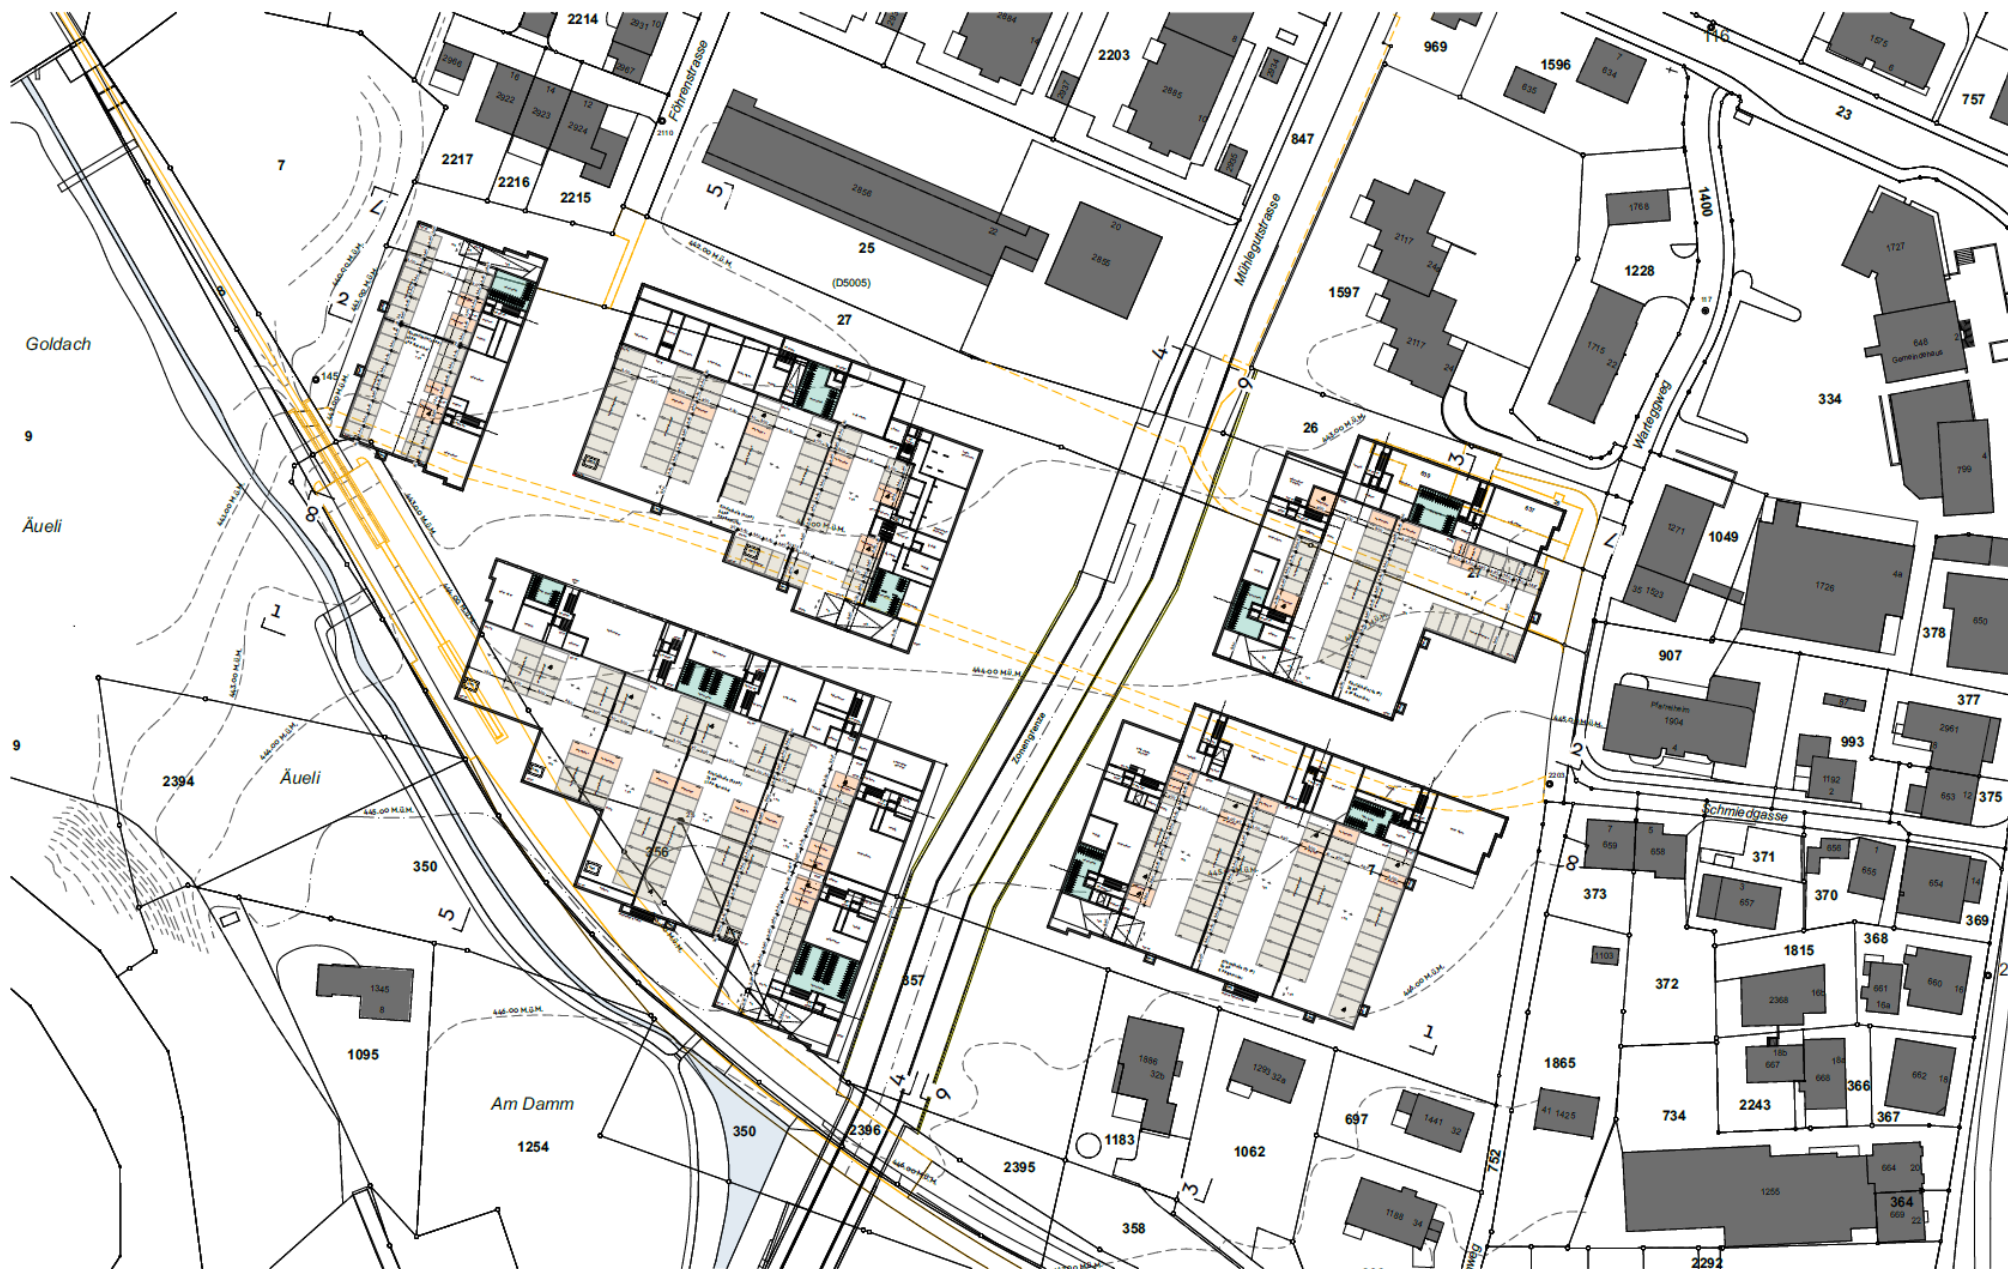

1711 SMG
VORPROJEKT MÜHLEGUT IN GOLDACH



UNTERGESCHOSS 1/1000
01-06-2021

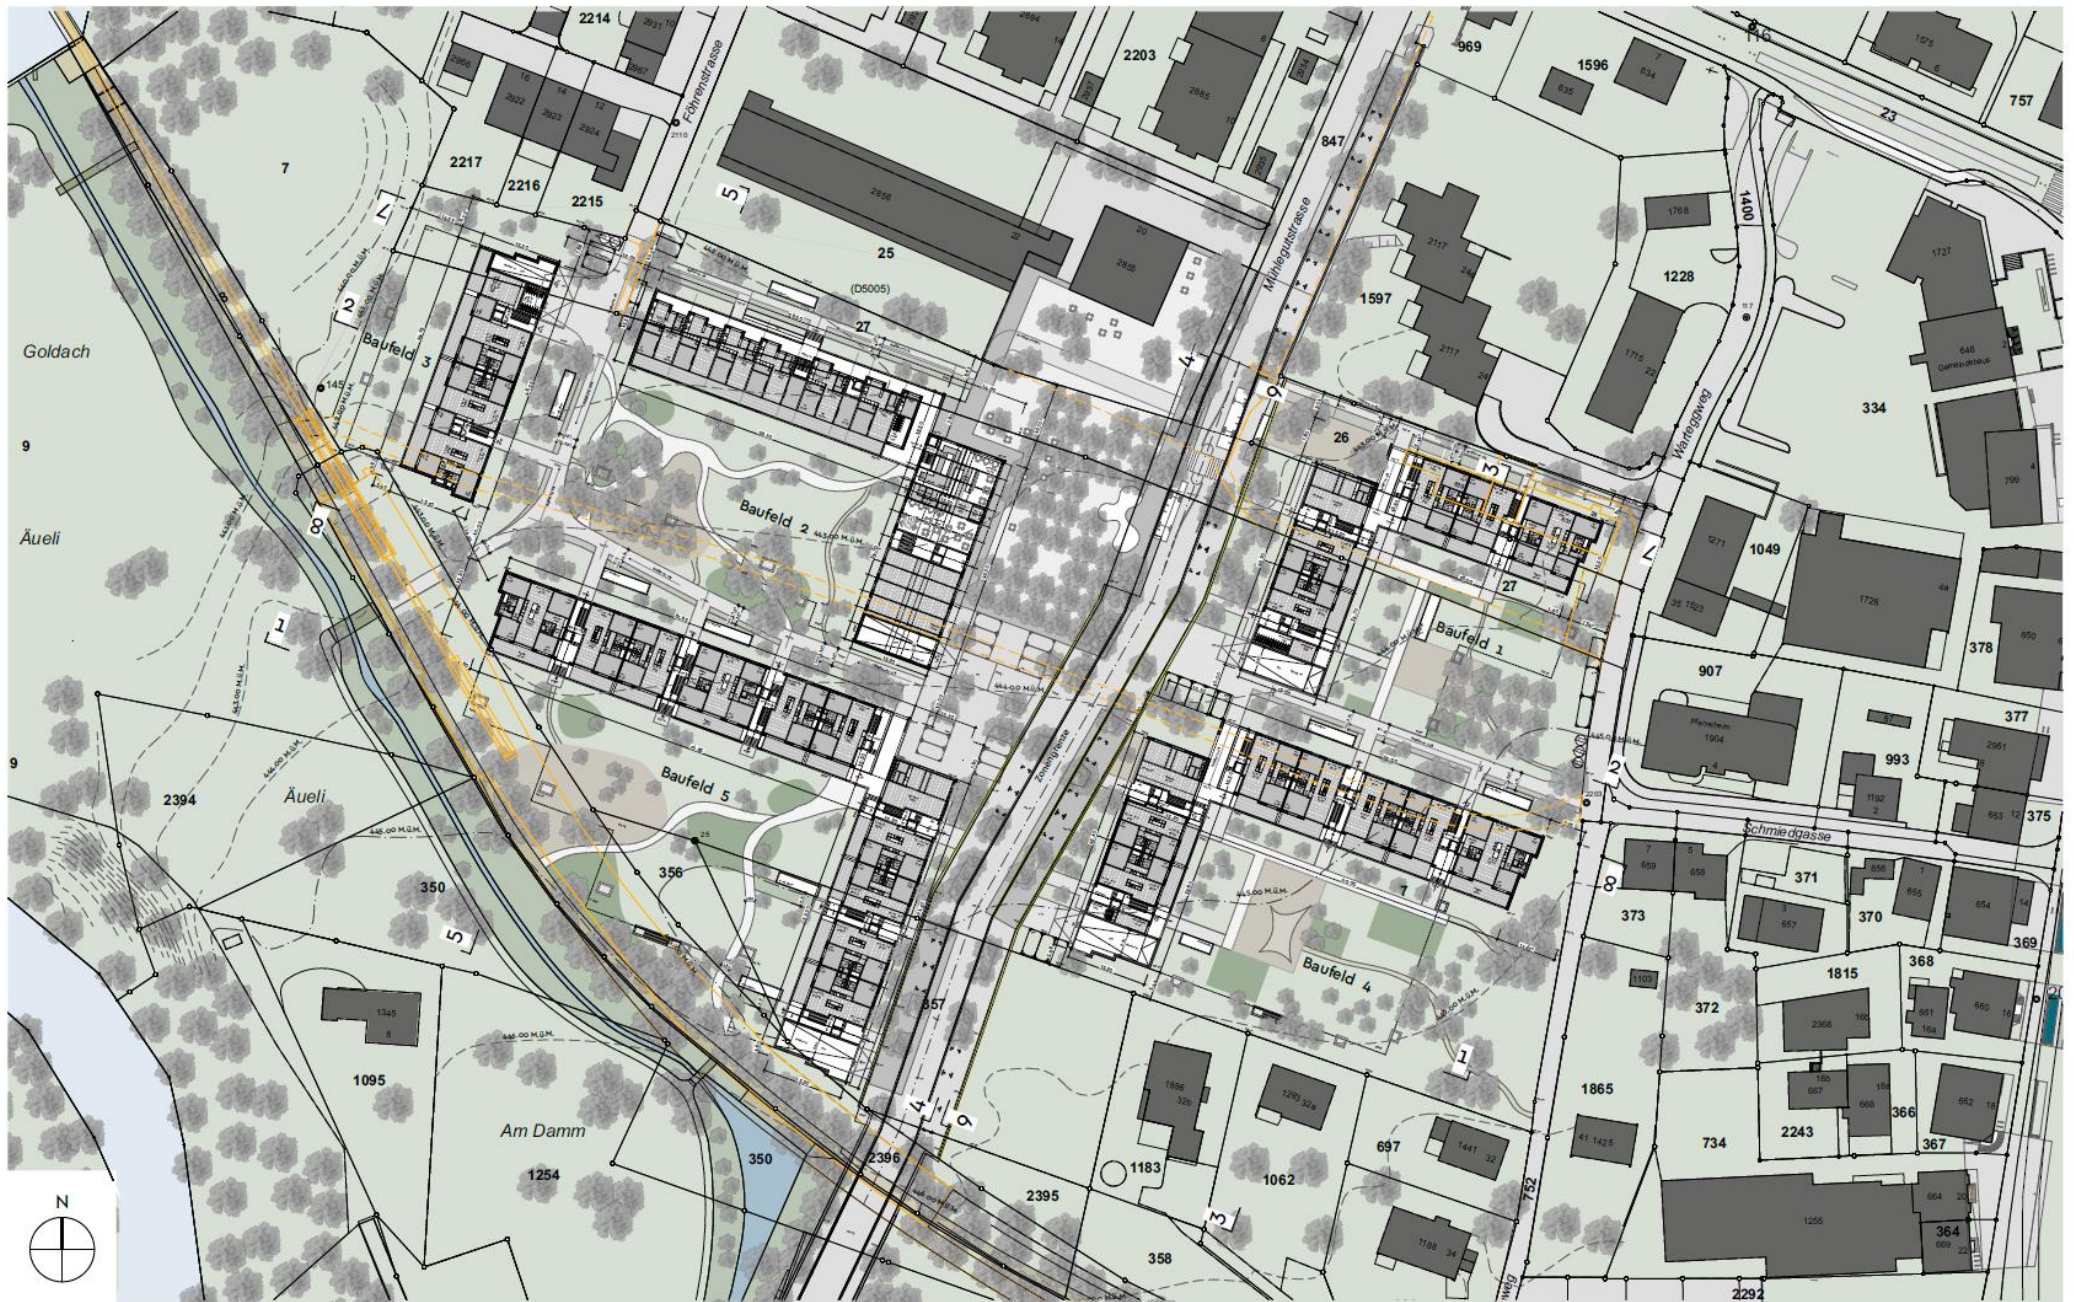

1711 SMG
VORPROJEKT MÜHLEGUT IN GOLDACH



RICHTPROJEKT ERDGESCHOSS MIT ANSCHLUSS WITEN 1/1000
01-06-2021





1711 SMG
VORPROJEKT MÜHLEGUT IN GOLDACH



2. & 3. OBERGESCHOSS 1/1000
01-06-2021






1711 SMG
VORPROJEKT MÜHLEGUT IN GOLDACH




DACHAUFSICHT 1/1000
01-06-2021

1711 SMG
VORPROJEKT MÜHLEGUT IN GOLDACH

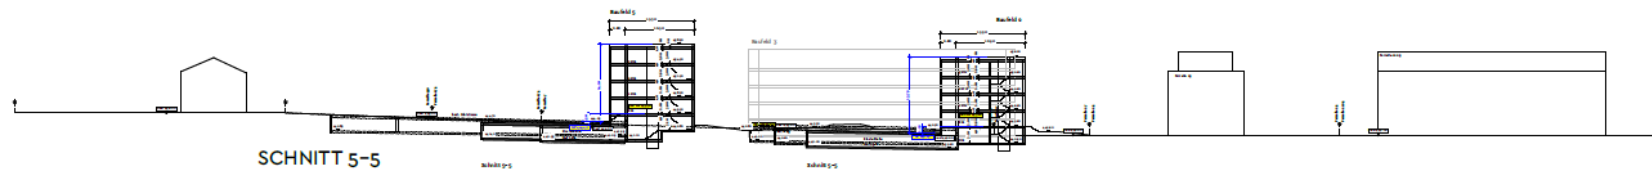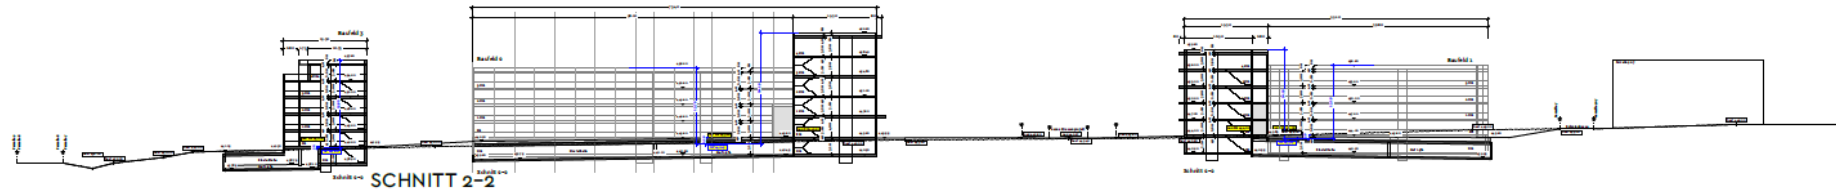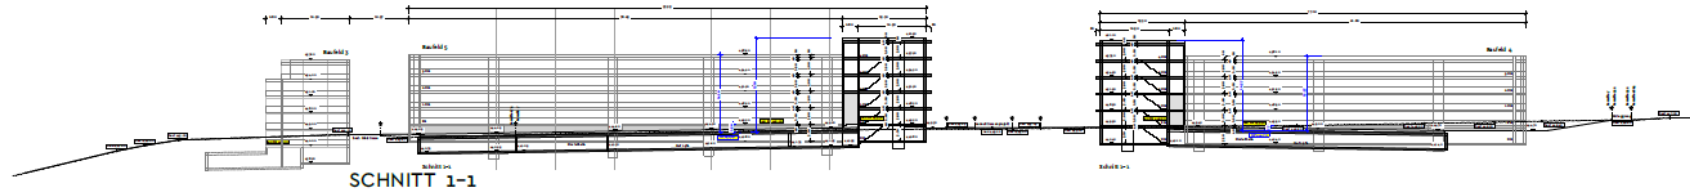


SCHNITTE 1/1000
01-06-2021



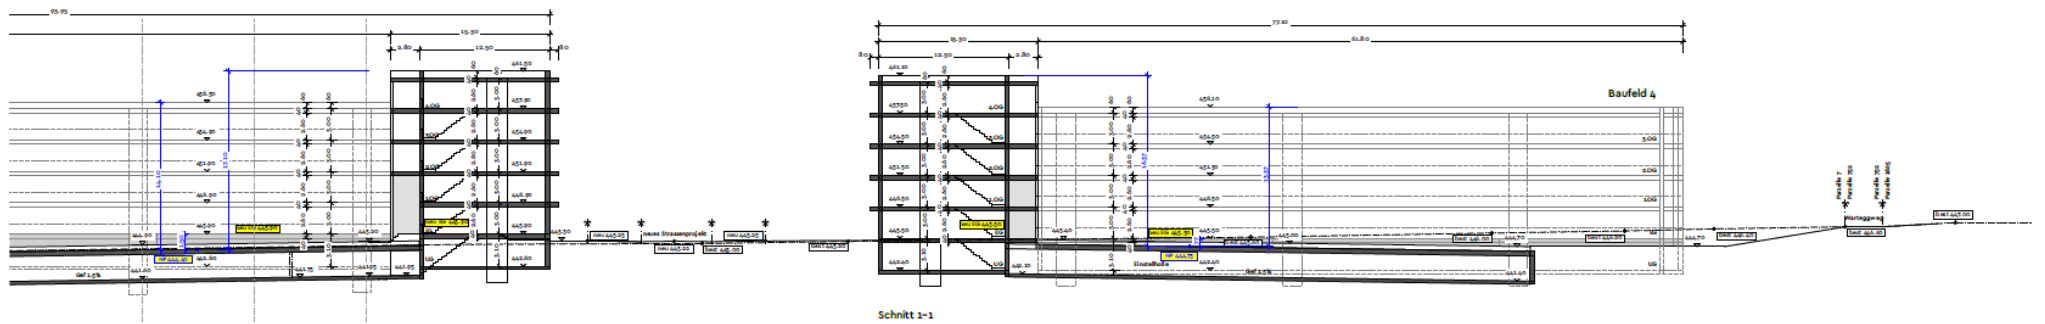


SCHNITT 1-1 1/500
01-06-2021

1711 SMG
VORPROJEKT MÜHLEGUT IN GOLDACH

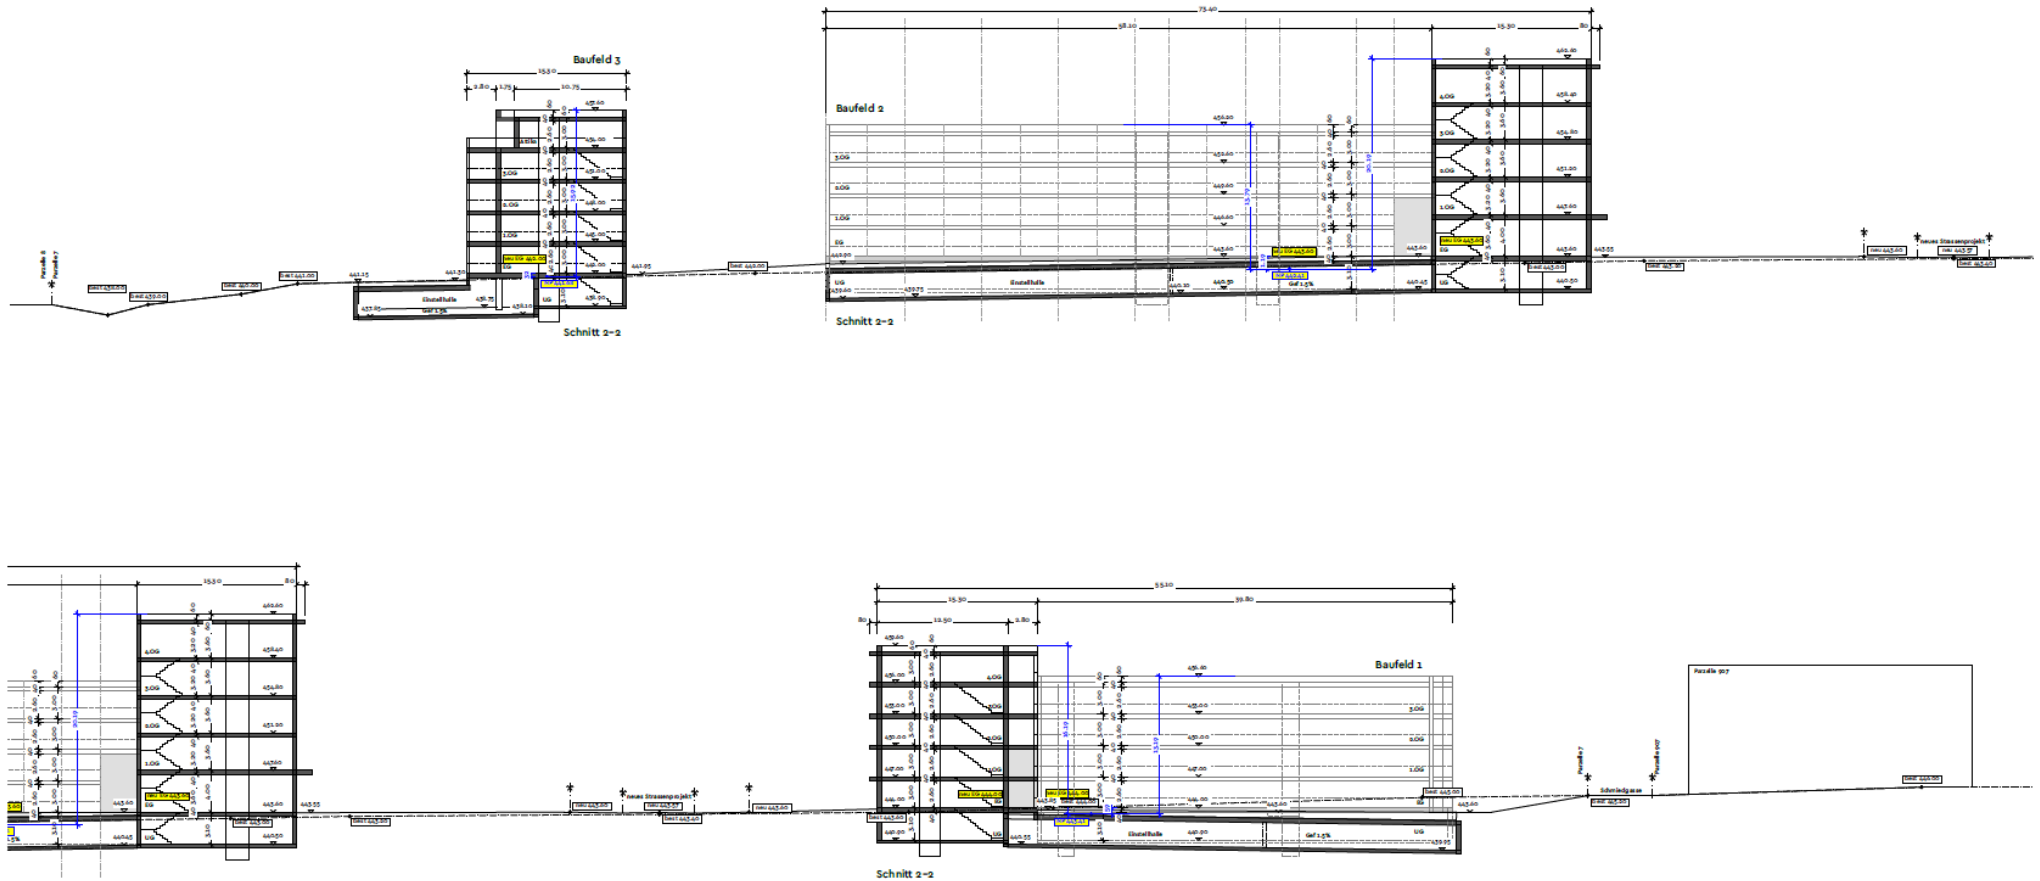



SCHNITT 2-2 1/500
01-06-2021

1711 SMG
VORPROJEKT MÜHLEGUT IN GOLDACH

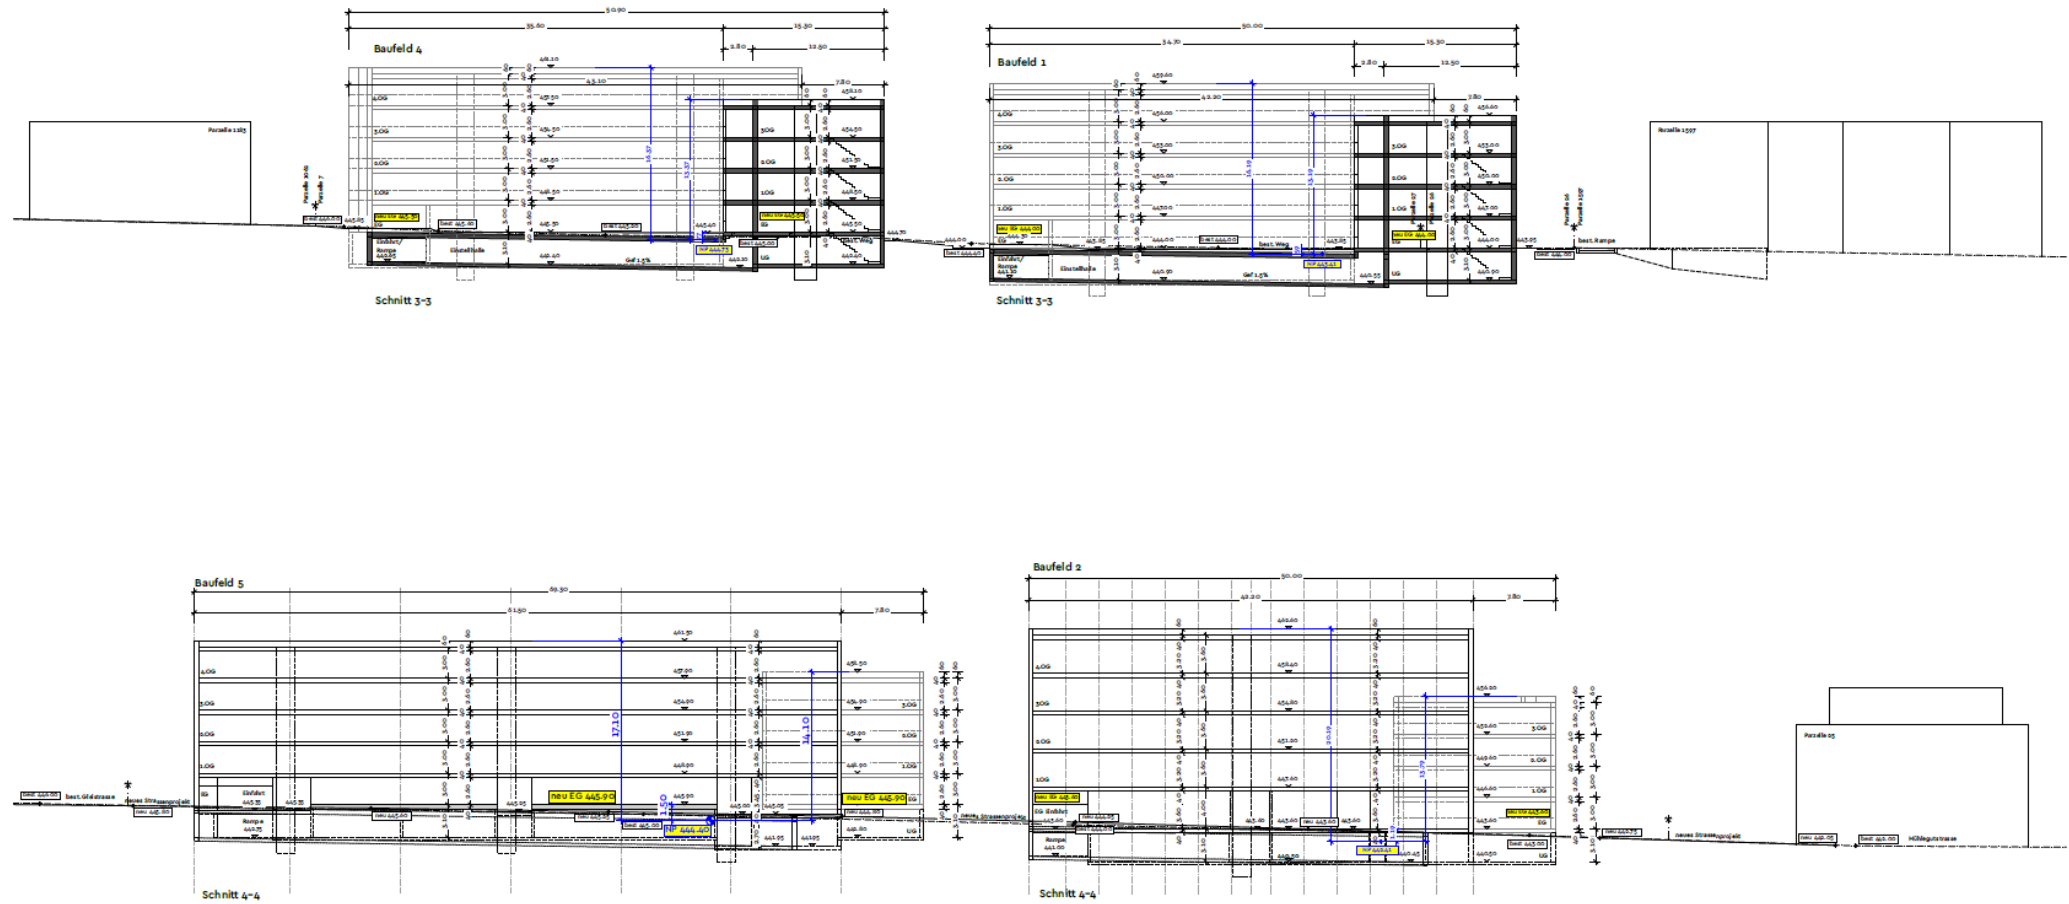


SNITT 3-3 / 4-4 1/500
01-06-2021

1711 SMG
VORPROJEKT MÜHLEGUT IN GOLDACH

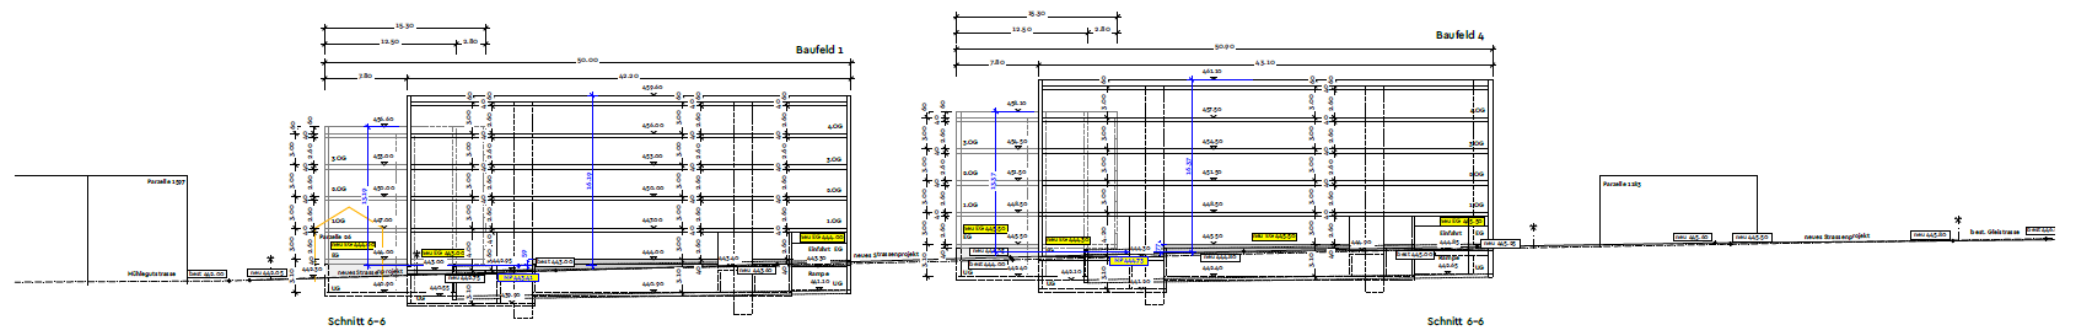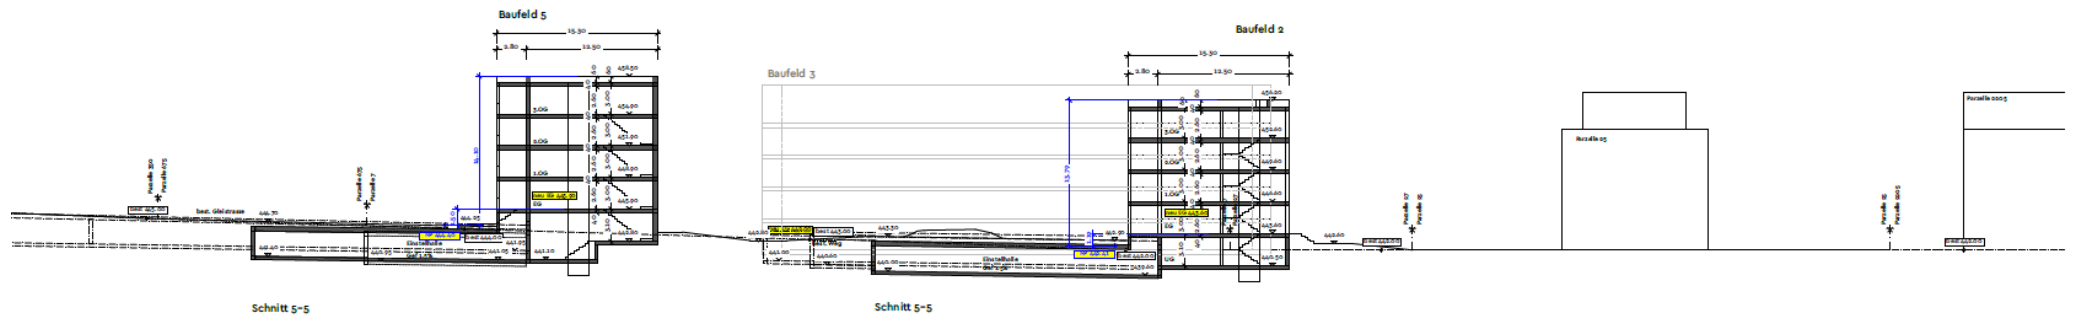


SCHNITT 5-5 / 6-6 1/500
01-06-2021

1711 SMG
VORPROJEKT MÜHLEGUT IN GOLDACH

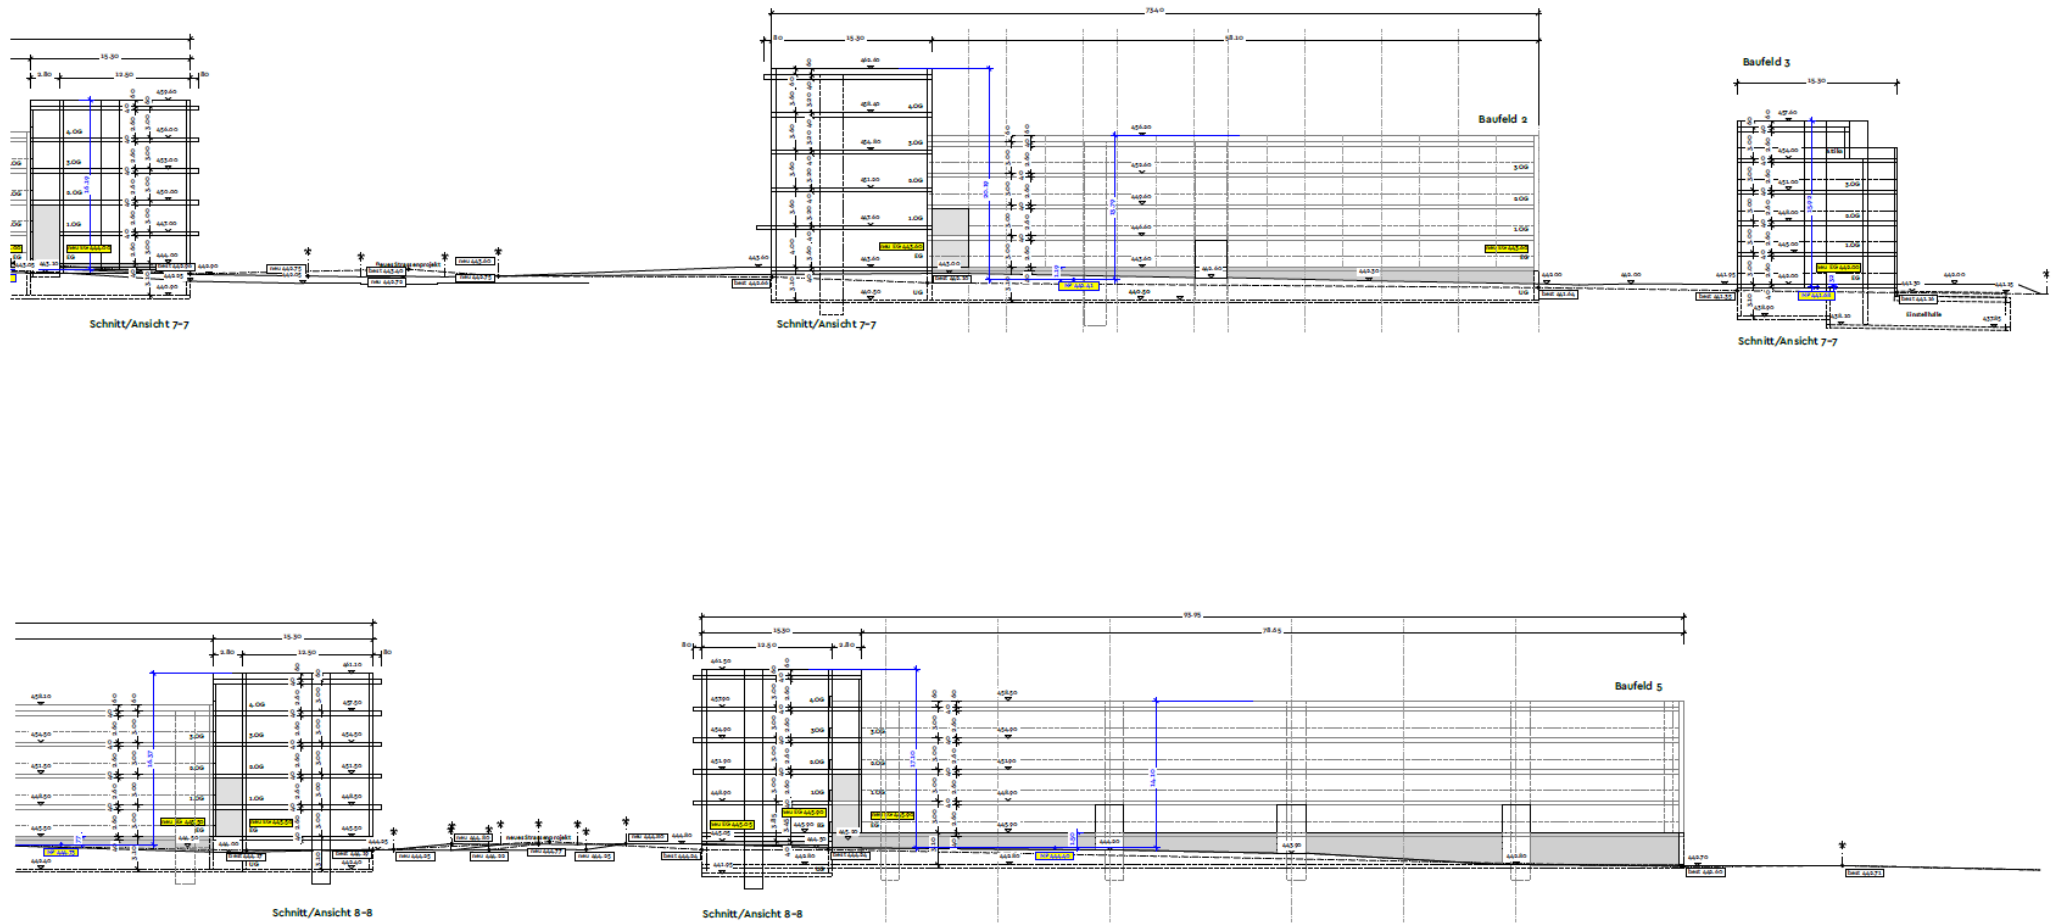

SCHNITT 7-7 / 8-8 1/500
01-06-2021

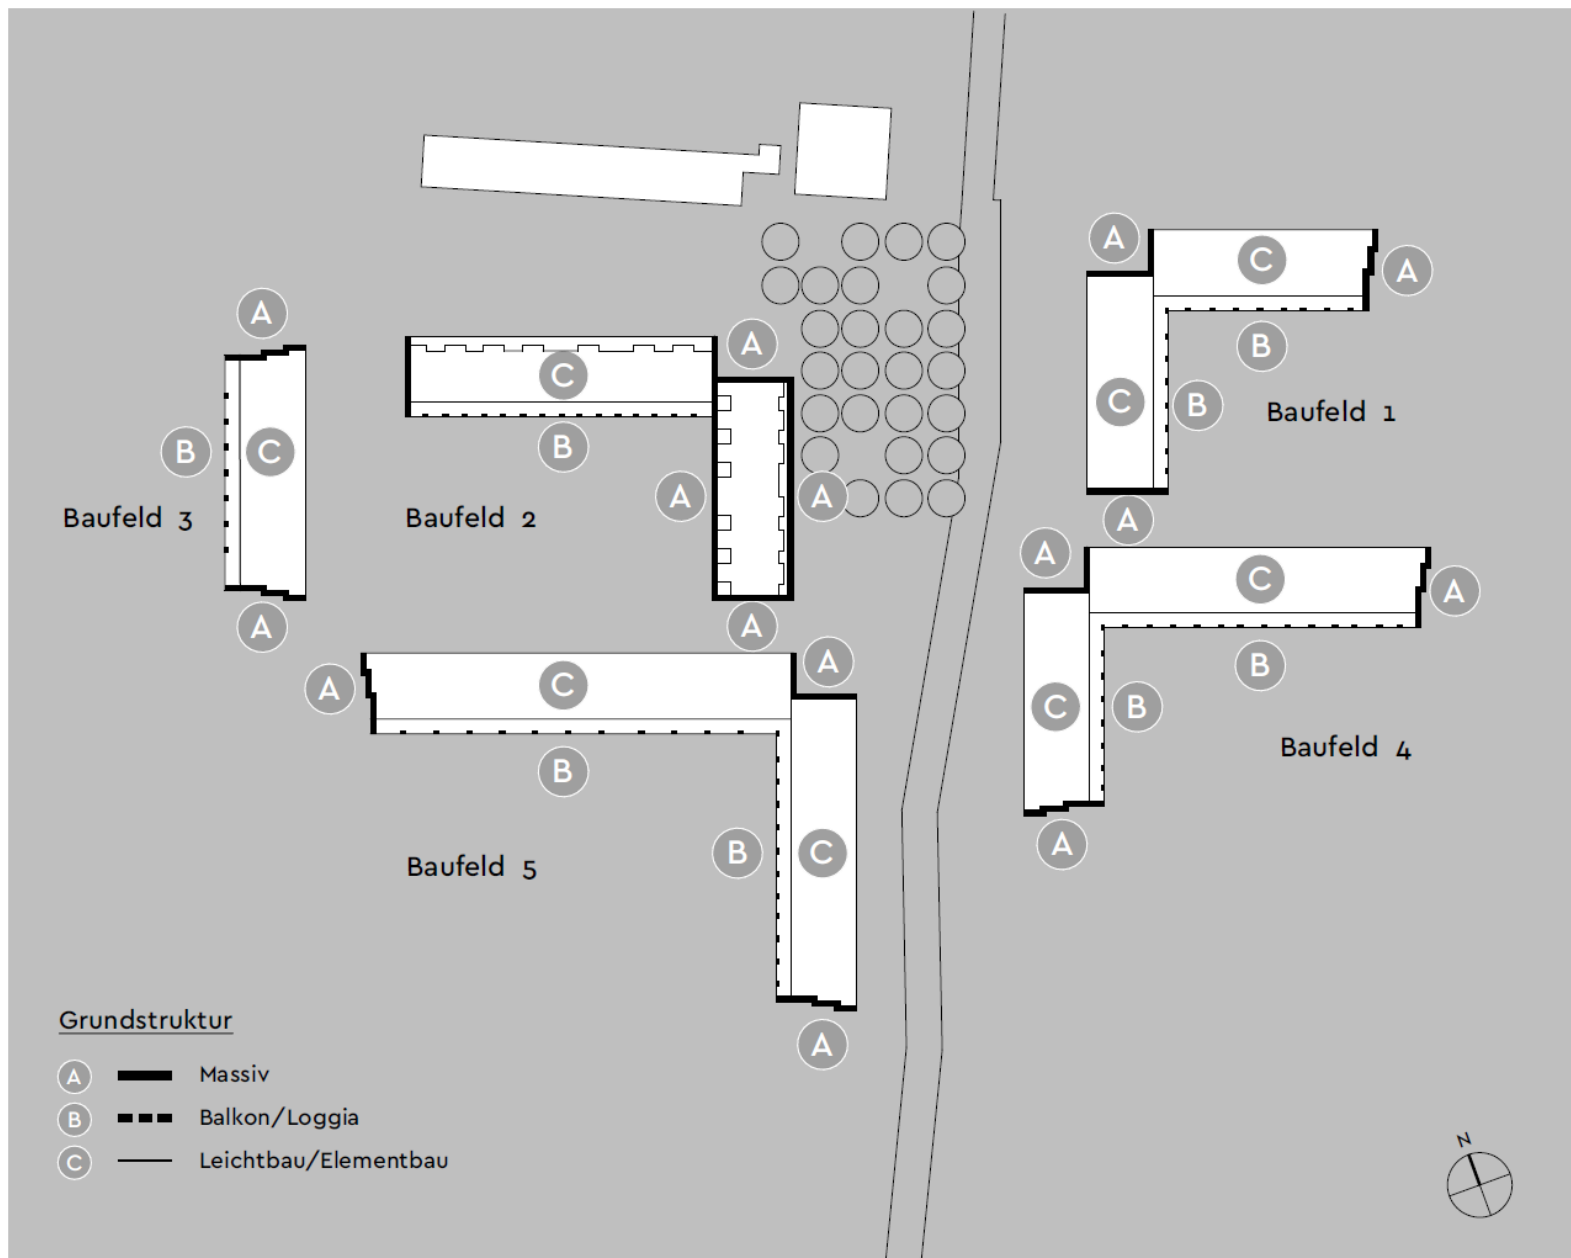

Materialisierung Optionen

- (A) Massiv**
- Klinker
- (B) Balkon/Loggiaschicht**
- Holzkonstruktion
 - Stahlkonstruktion
 - Kombination: Stahl-Beton
 - Kombination: Holz-Beton
 - Betonkonstruktion
- (C) Leichtbau/Elementbauweise**
- Holz (roh, lasiert, gestrichen)
 - Faserzementplatten
 - Metall / Aluminium
 - PV Elemente



FASSADEN OST BAUFELD 2 & 5




FASSADE SÜD BAUFELD 3 & 5




FASSADE NORD BAUFELD 5




FASSADEN NORD BAUFELD 1 & 2

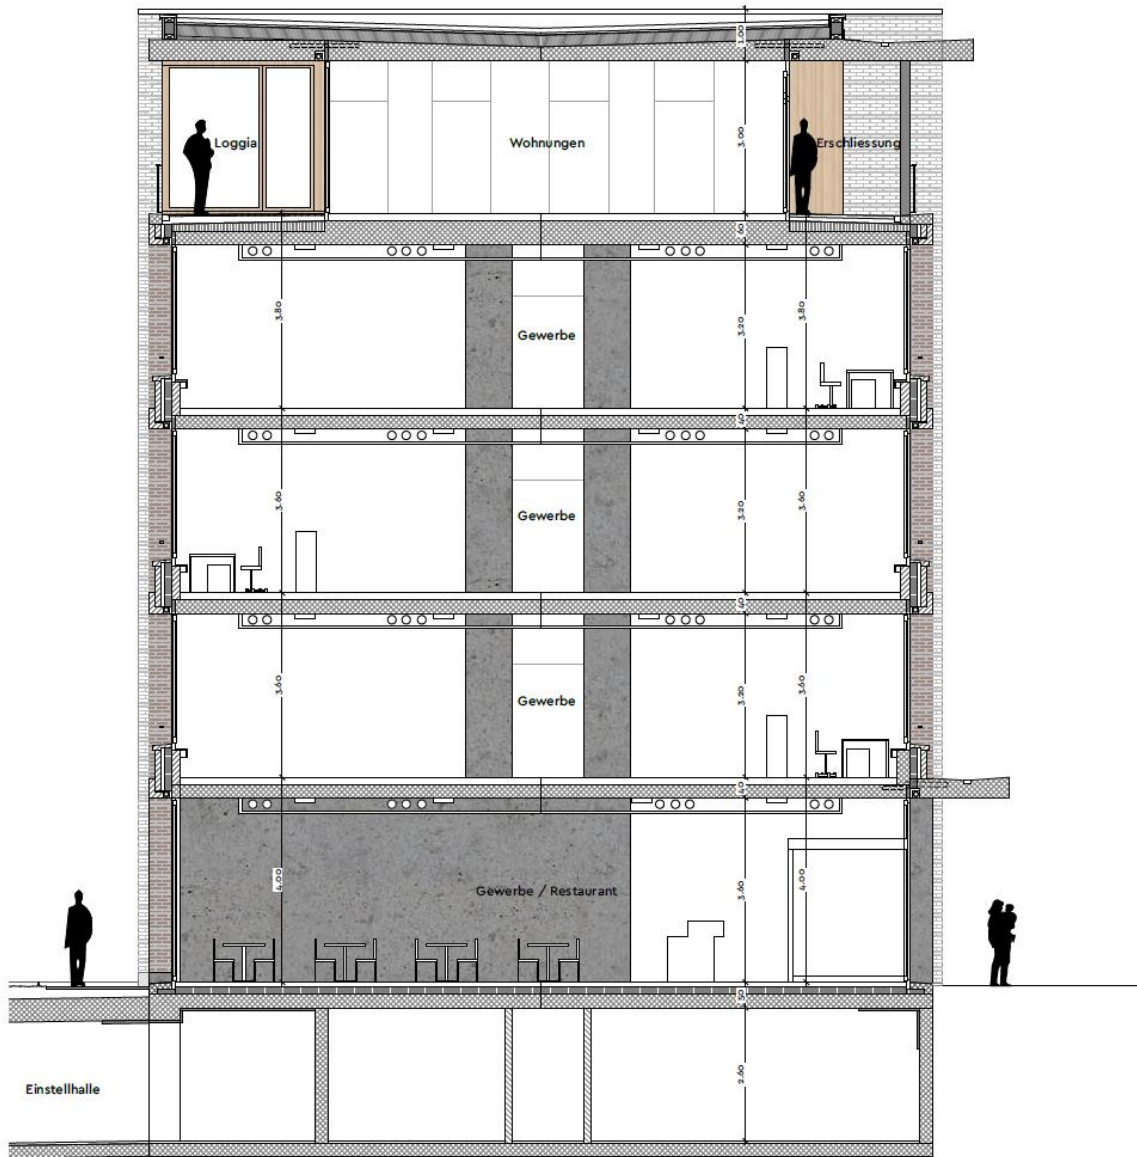


1711 SMG
VORPROJEKT MÜHLEGUT IN GOLDACH

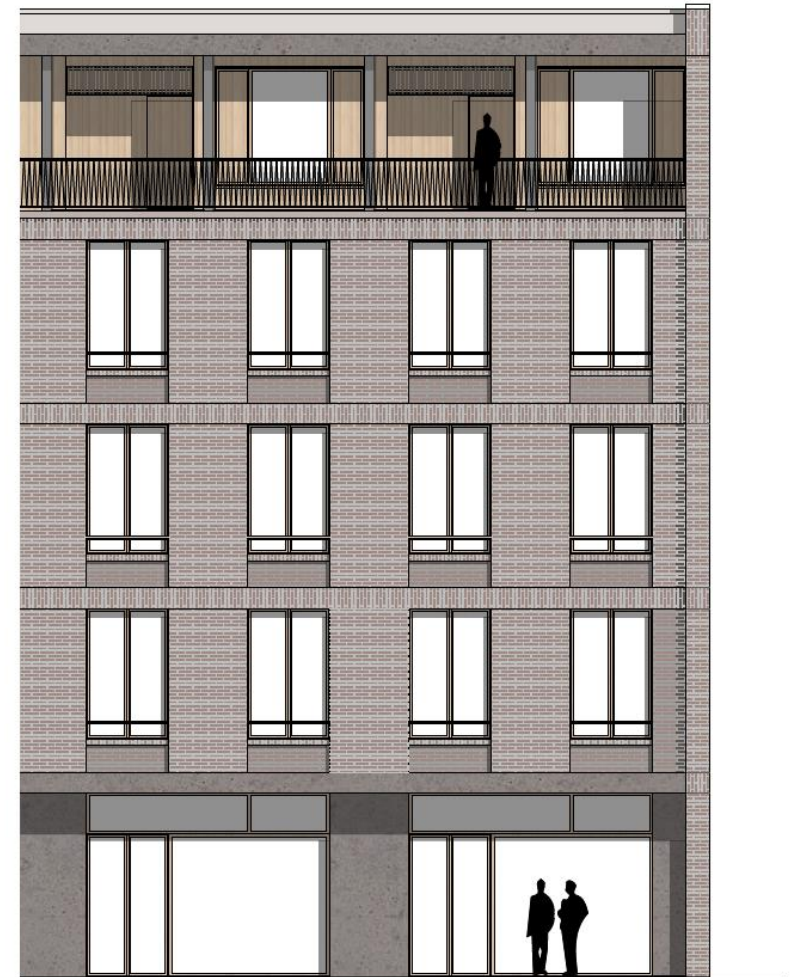

SCHNITT - ANSICHT 1/100
BAUFELD 2
01-06-2021

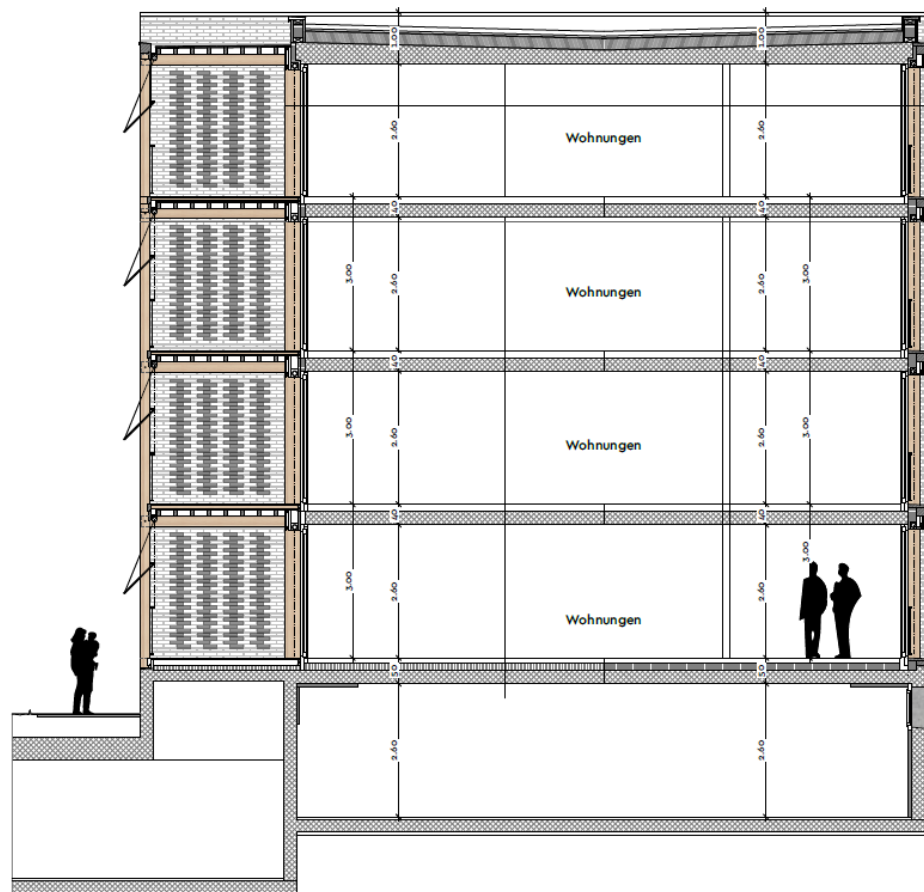

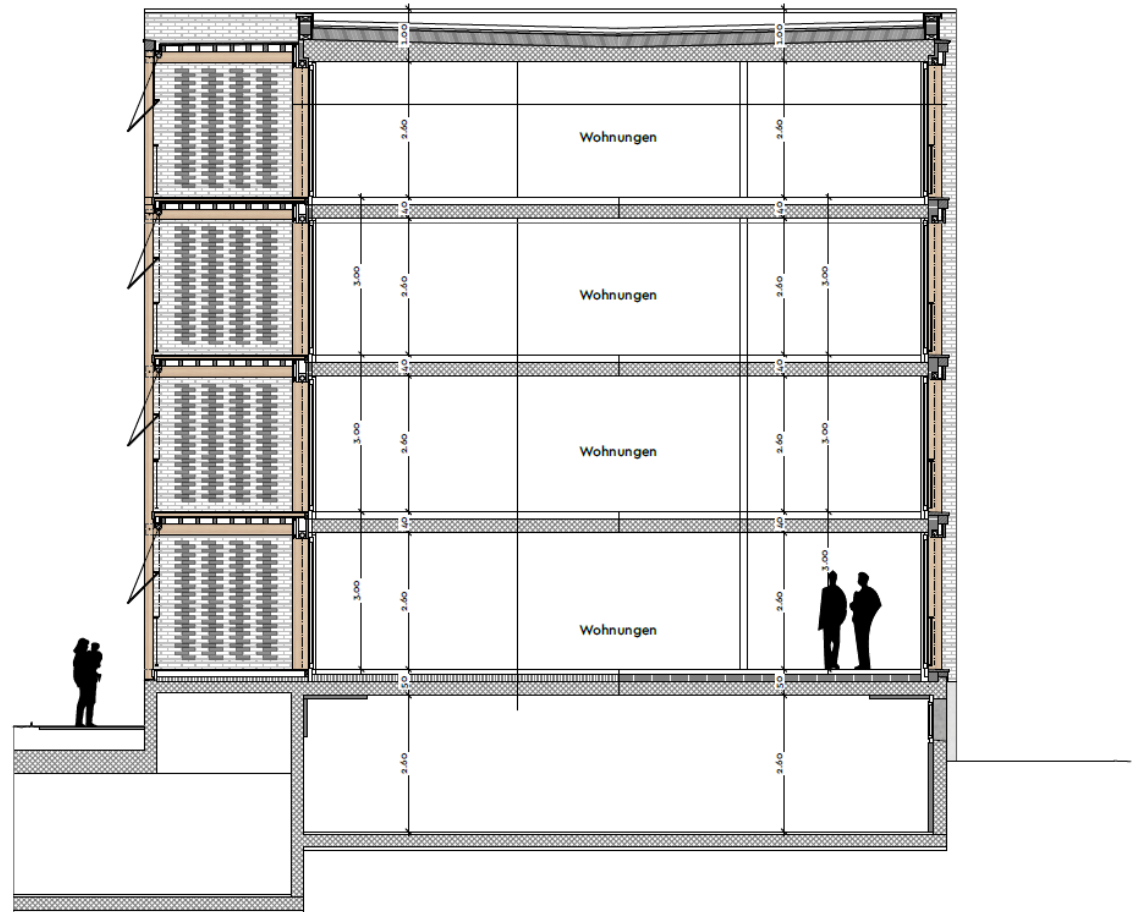



FREIRAUMPLAN

DG Stand - 28.04.2021
Sascha Koller Architektur AG

Strassenprojekt Stand - 15.04.2021
Bachprojekt Stand 31.03.2021
Brühwiler AG / Mettler Landschaftsarchitektur AG

— Bauzonengrenze	■ Spiel- und Aufenthaltsfläche	■ Asphalt (Gehweg, Hauszugänge)	— Dritprojekt Goldachpark
— Parzellengrenze	■ Wiese / Rasen / Spielfläche	■ Farbiger Asphalt (Gehweg, Platz)	— Dritprojekt Neubau Mühlegutstrasse
- - - Tiefgarage	■ Pflanzenfläche	■ Chaussierung (untergeordnete Wege)	● Unterflur Müllbehälter
● Bäume	■ Bereiche für ausschliessliche Nutzungen durch einzelne Bewohner	■ Schotterrassen	
● Sträucher	■ Extensives Gründach / Photovoltaik		